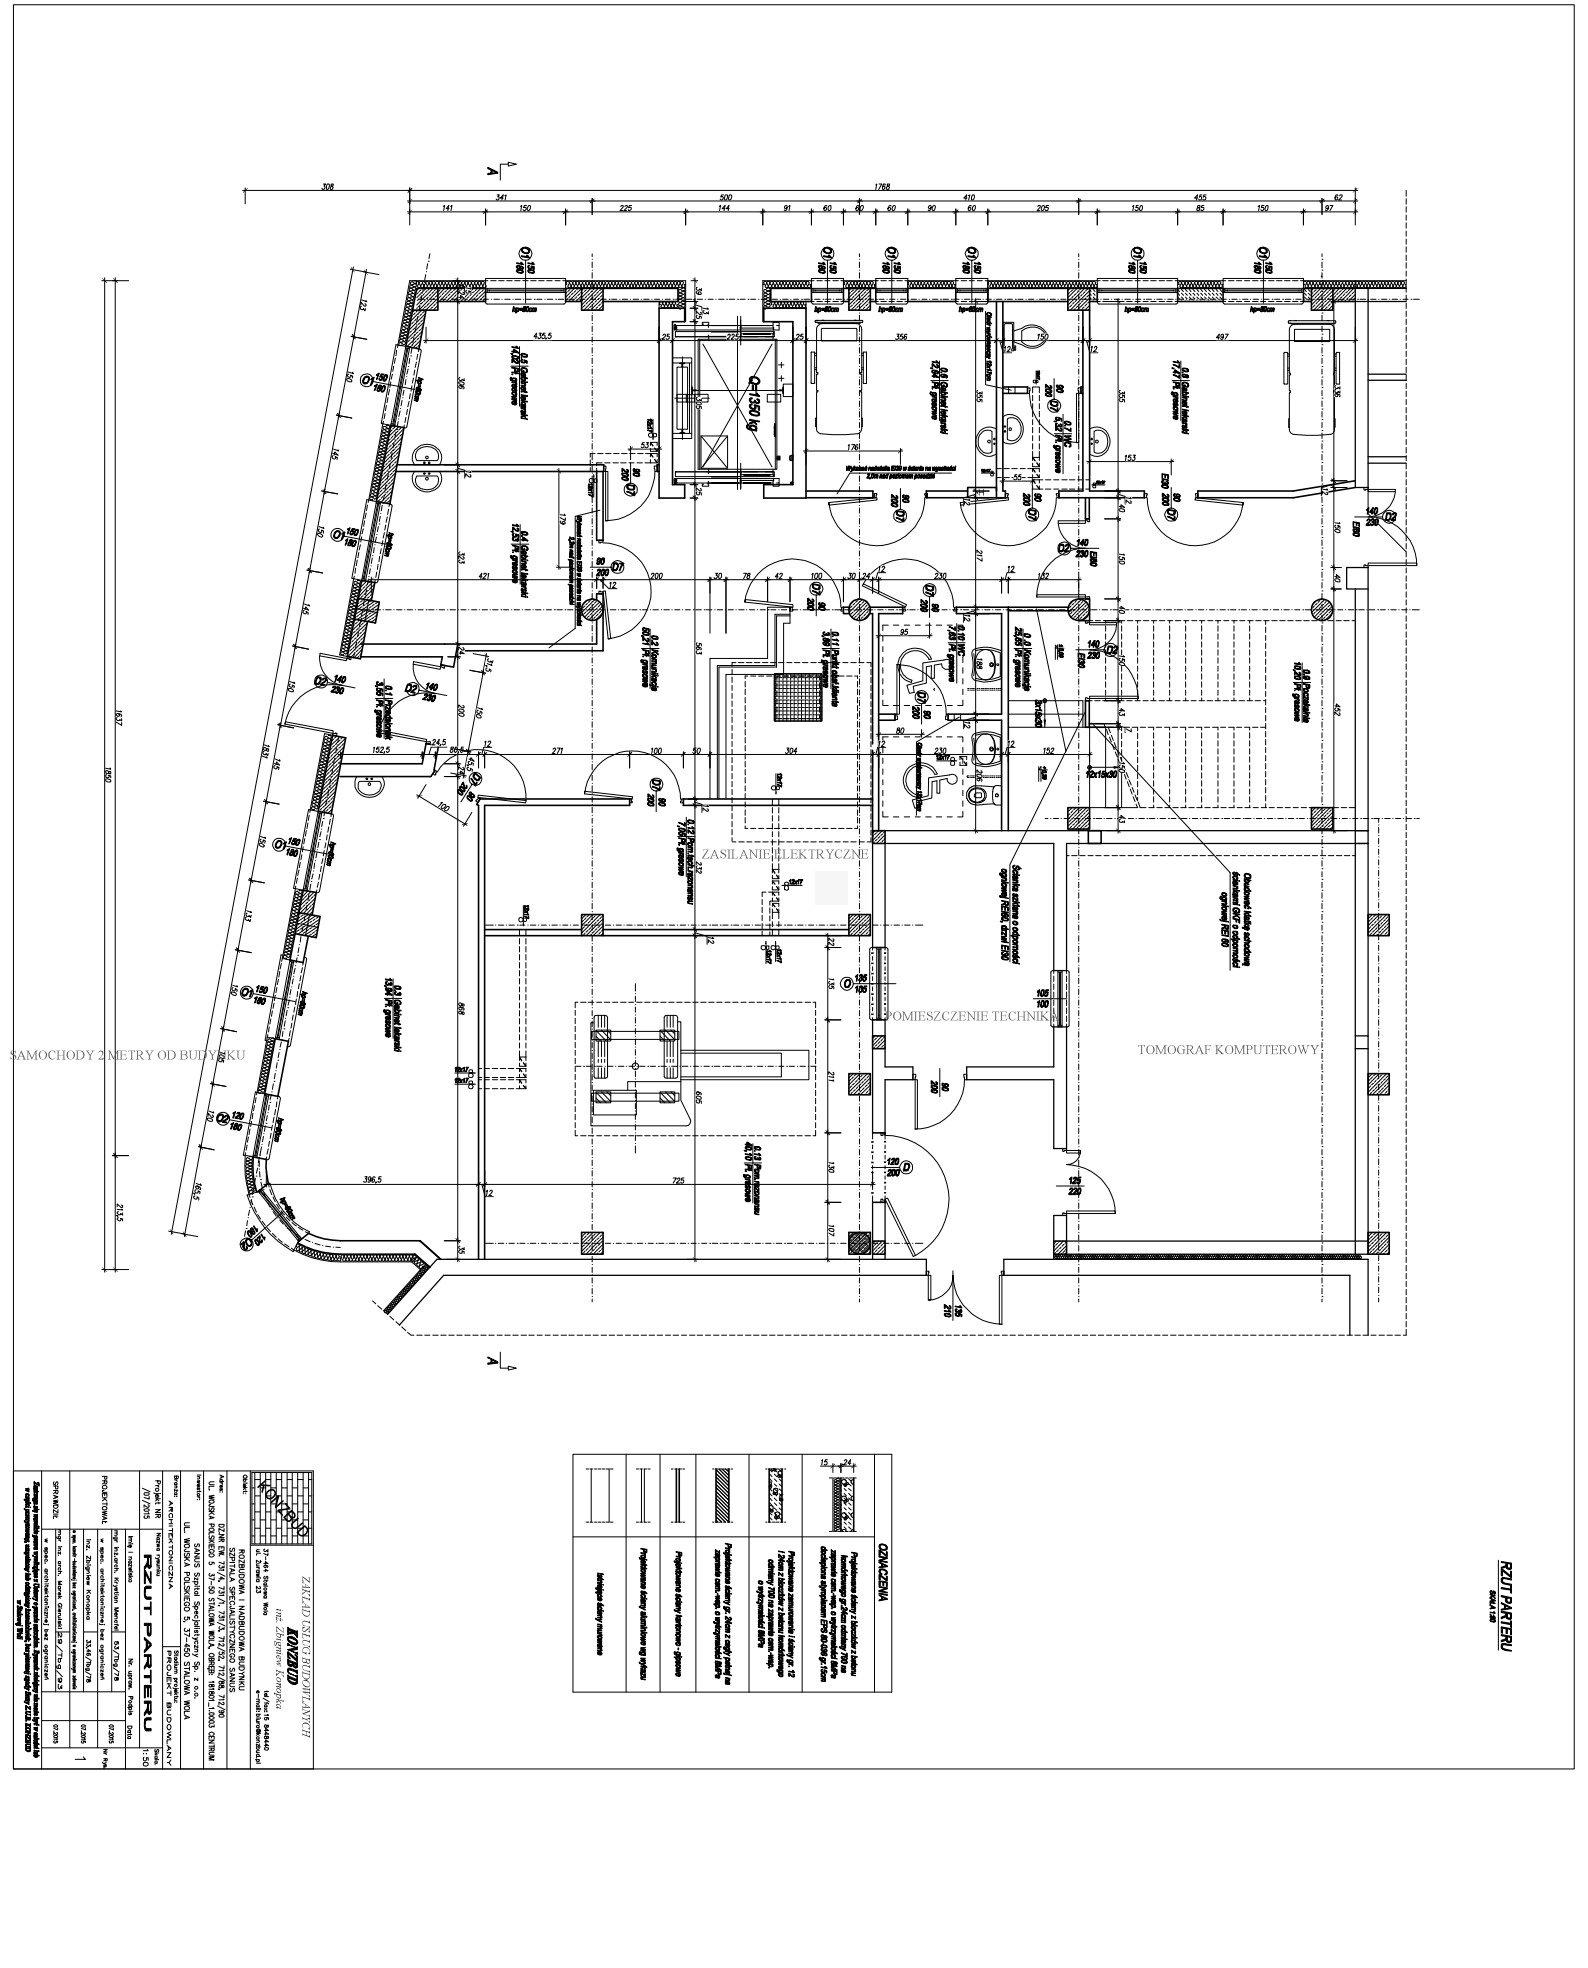
ZASILANIE ELEKTRYCZNE
POMIESZCZENIE TECHNIK
TOMOGRAF KOMPUTEROWY
SAMOCHODY 2 METRY OD BUDYNKU
RZUT PARTERU
SKALA 1:50
OZNACZENIA
ZAKŁAD USŁUG ARCHITEKTONICZNYCH
inż. Zbigniew Konopka
RZUT PARTER
Projektowana ściana z bloczków z betonu komórkowego gr.24cm obudowy 20cm na zaprawie cem.-wap. o wytrzymałości klasy M-5 dostępna dźwiękiem ESG 60-0,60 gr. 15cm
Projektowana zamurowana ściana gr. 12 i 25cm z bloczków betonowych zwykłych gr. 25cm na zaprawie cem.-wap. o wytrzymałości klasy M-5.
Projektowana ściana gr. 25cm z cegły pełnej na zaprawie cem.-wap. o wytrzymałości klasy M-5.
Projektowana ściana żelbetowa - gipsowa
Projektowana ściana żelbetowa wg rysunku
Istniejąca ściana konstrukcyjna
Projektant: mgr inż. Zbigniew Konopka
Uprawnienia budowlane nr 15/84/A
ul. Żurawia 23
37-461 Stalowa Wola
tel. 15 8440440
e-mail: biuro@konbud.pl
Obiekt: ROZBUDOWA I NADBUDOWA BUDYNKU SZPITALA SPECJALISTYCZNEGO SANUS
Adres: 37-450 STALOWA WOLA, UL. WOJSKA POLSKIEGO 5, DZIAŁKA NR EWID. 1/3, OBRĘB 0003 CENTRUM
Inwestor: SANUS Szpital Specjalistyczny Sp. z o.o.
UL. WOJSKA POLSKIEGO 5, 37-450 STALOWA WOLA
Branża: ARCHITEKTONICZNA
Nazwa projektu: PROJEKT BUDOWLANY
Projekt. nr: 07/2015
Nazwa rysunku: RZUT PARTERU
Skala: 1:50
Data: 07.2015
Nr. uprawn.
Podpis
Imię i nazwisko
PROJEKTOWAŁ: mgr. inż. arch. Zbigniew Konopka 33/78q/78
SPRAWDZIŁ: mgr. inż. arch. Grzegorz Kuś 219/75q/93
Arkusz nr: 1
Ilość arkuszy: 1
07.2015
Zabrania się kopiowania i udostępniania osobom trzecim bez pisemnej zgody autora projektu. Projekt chroniony prawem autorskim. Ustawa z dnia 4 lutego 1994 r. o prawie autorskim i prawach pokrewnych (Dz.U. z 2006 r. Nr 90, poz. 631 z późniejszymi zmianami).

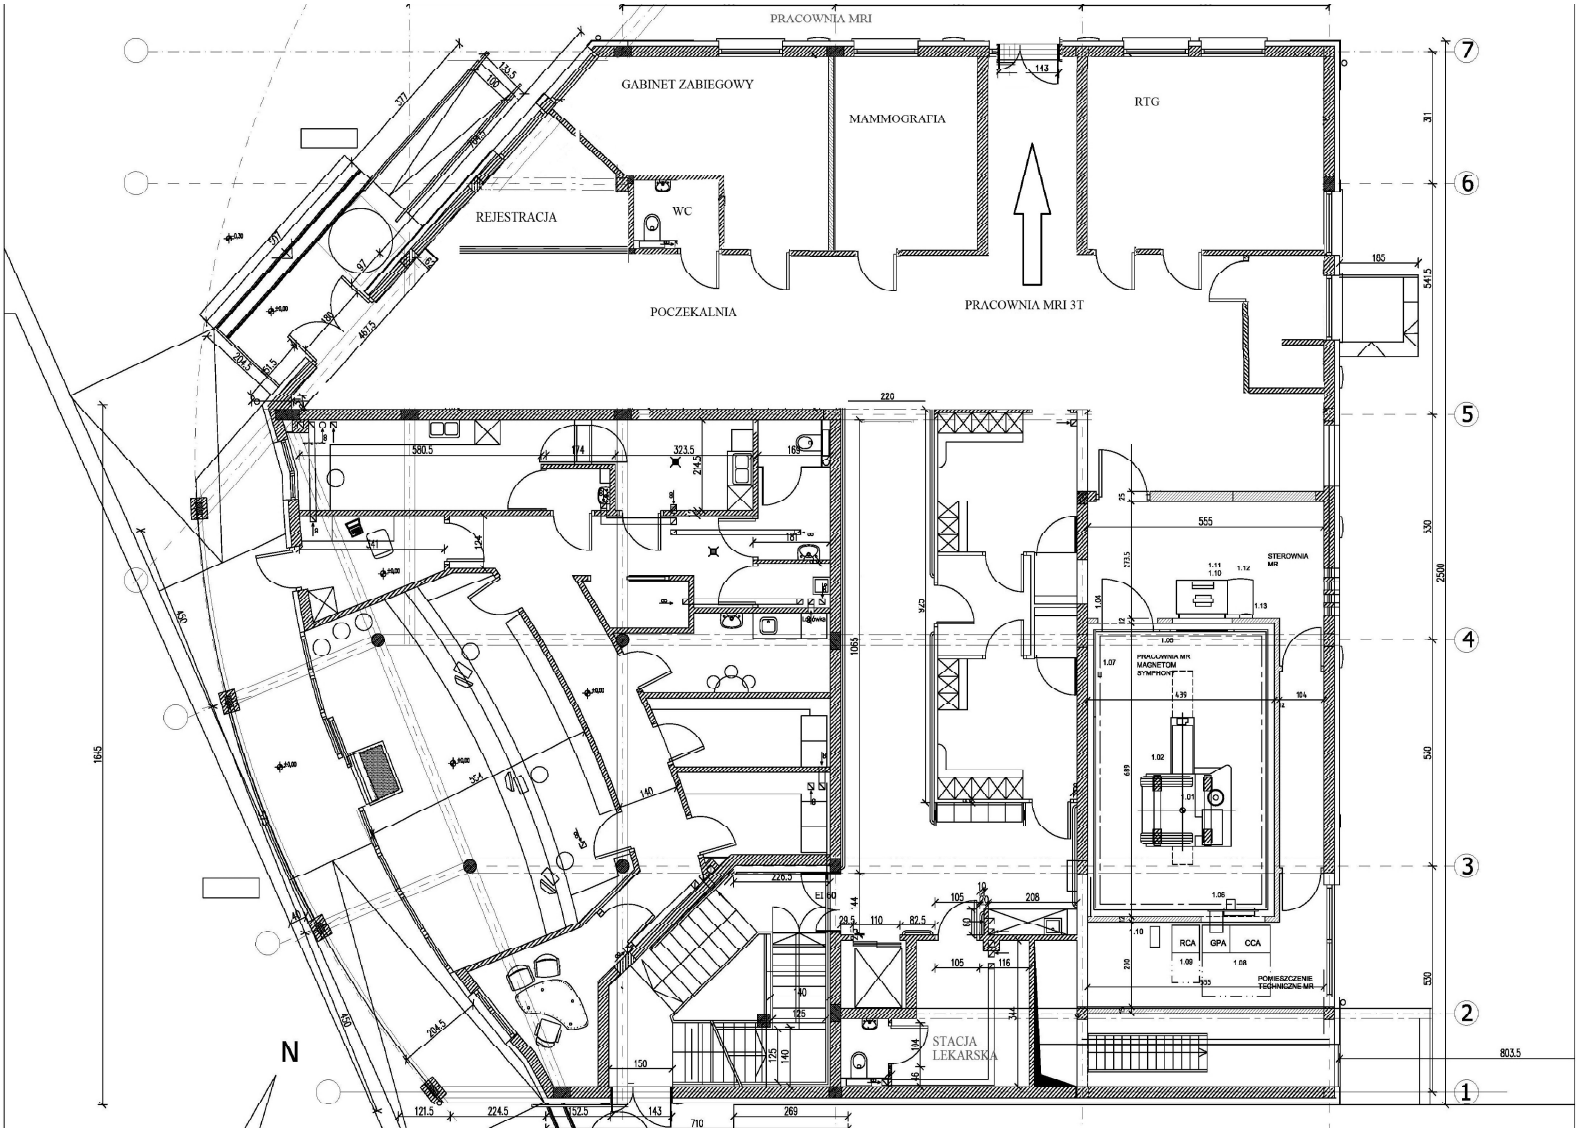
PRACOWNIA MRI
GABINET ZABIEGOWY
MAMMOGRAFIA
RTG
REJESTRACJA
WC
POCZEKALNIA
PRACOWNIA MRI 3T
STACJA LEKARSKA
STEROWNIA MR
POMIESZCZENIE TECHNICZNE MR
RCA
GPA
CCA
N
7
6
5
4
3
2
1